


Via Nazionale


Pianta Piano Terra

Scala 1:100

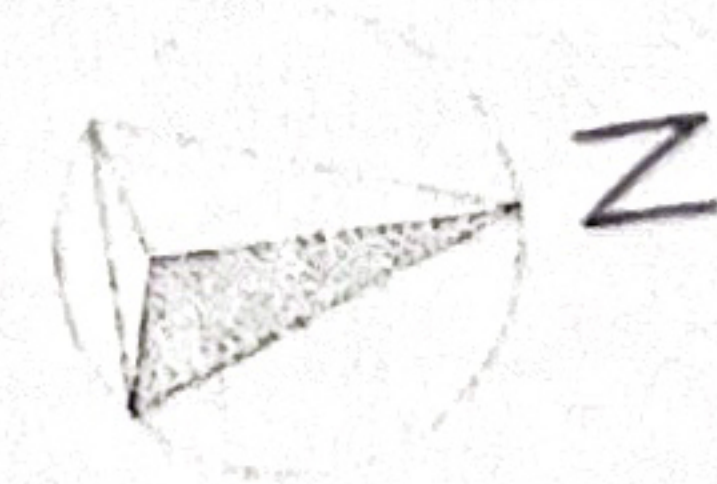

STATO ATTUALE

A

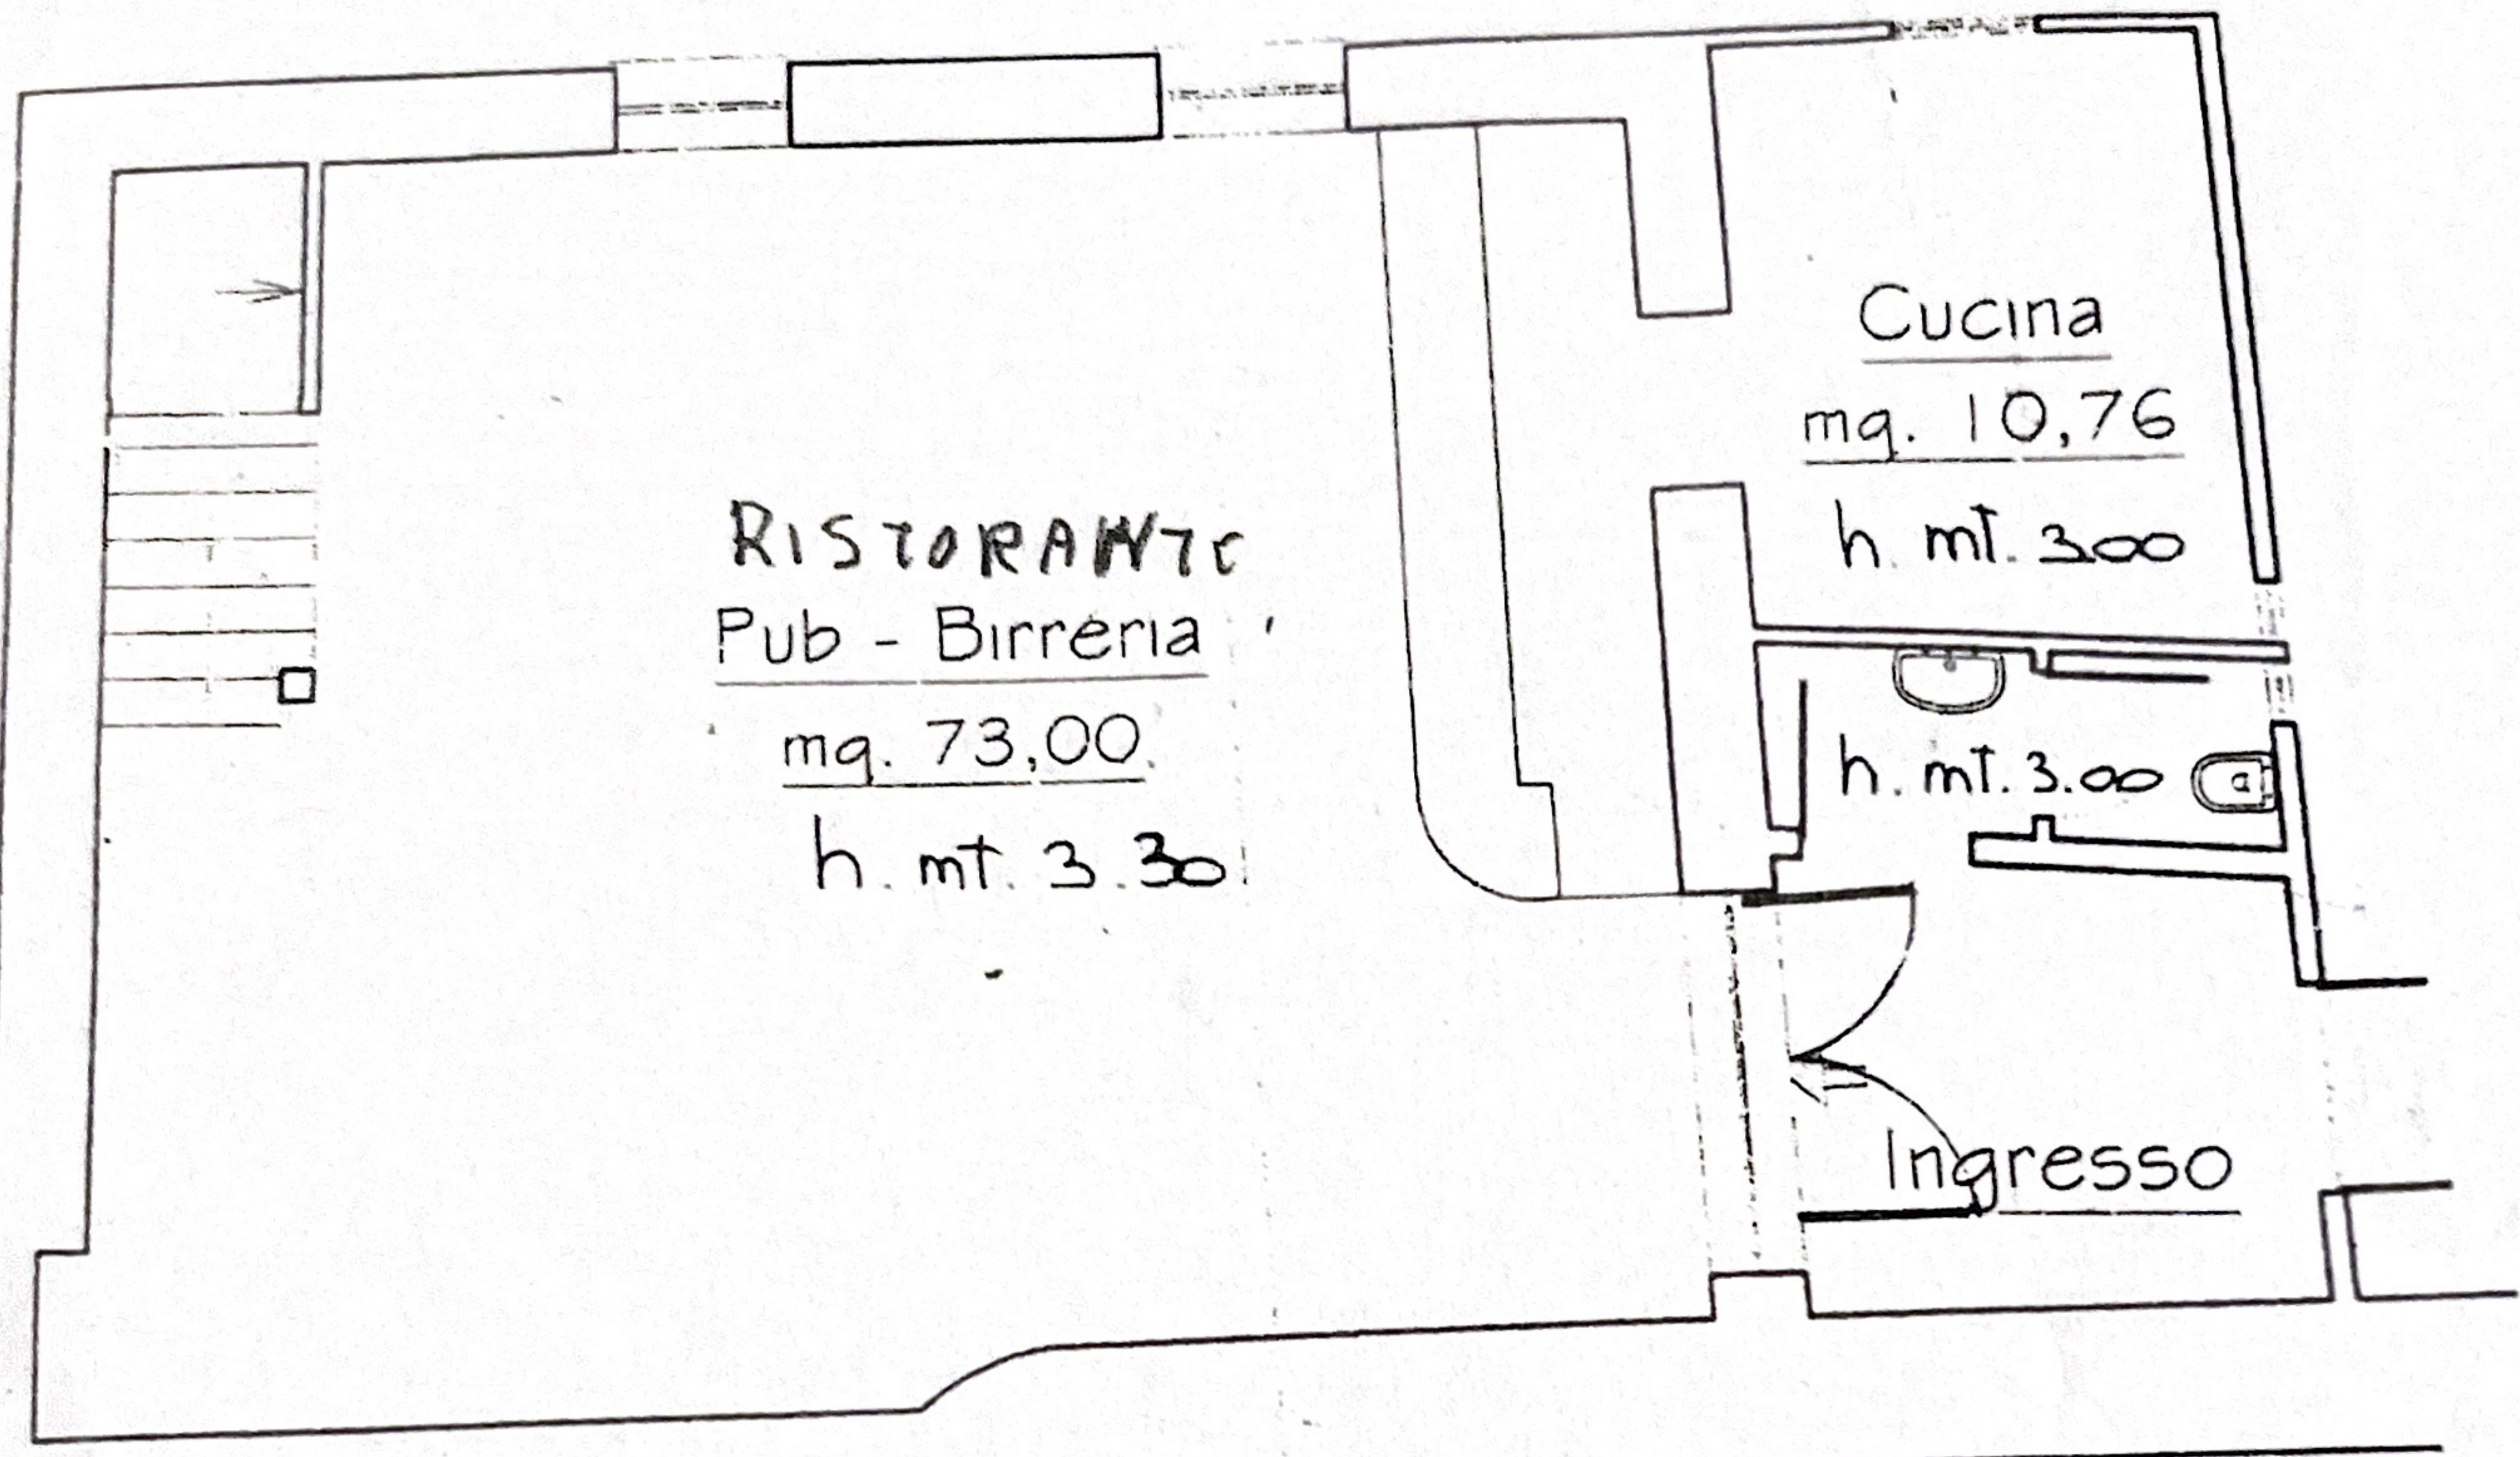


Controterra

A'

Pianta Piano Seminterrato

Scala 1:100

Planimetria schematica in scala 1:50

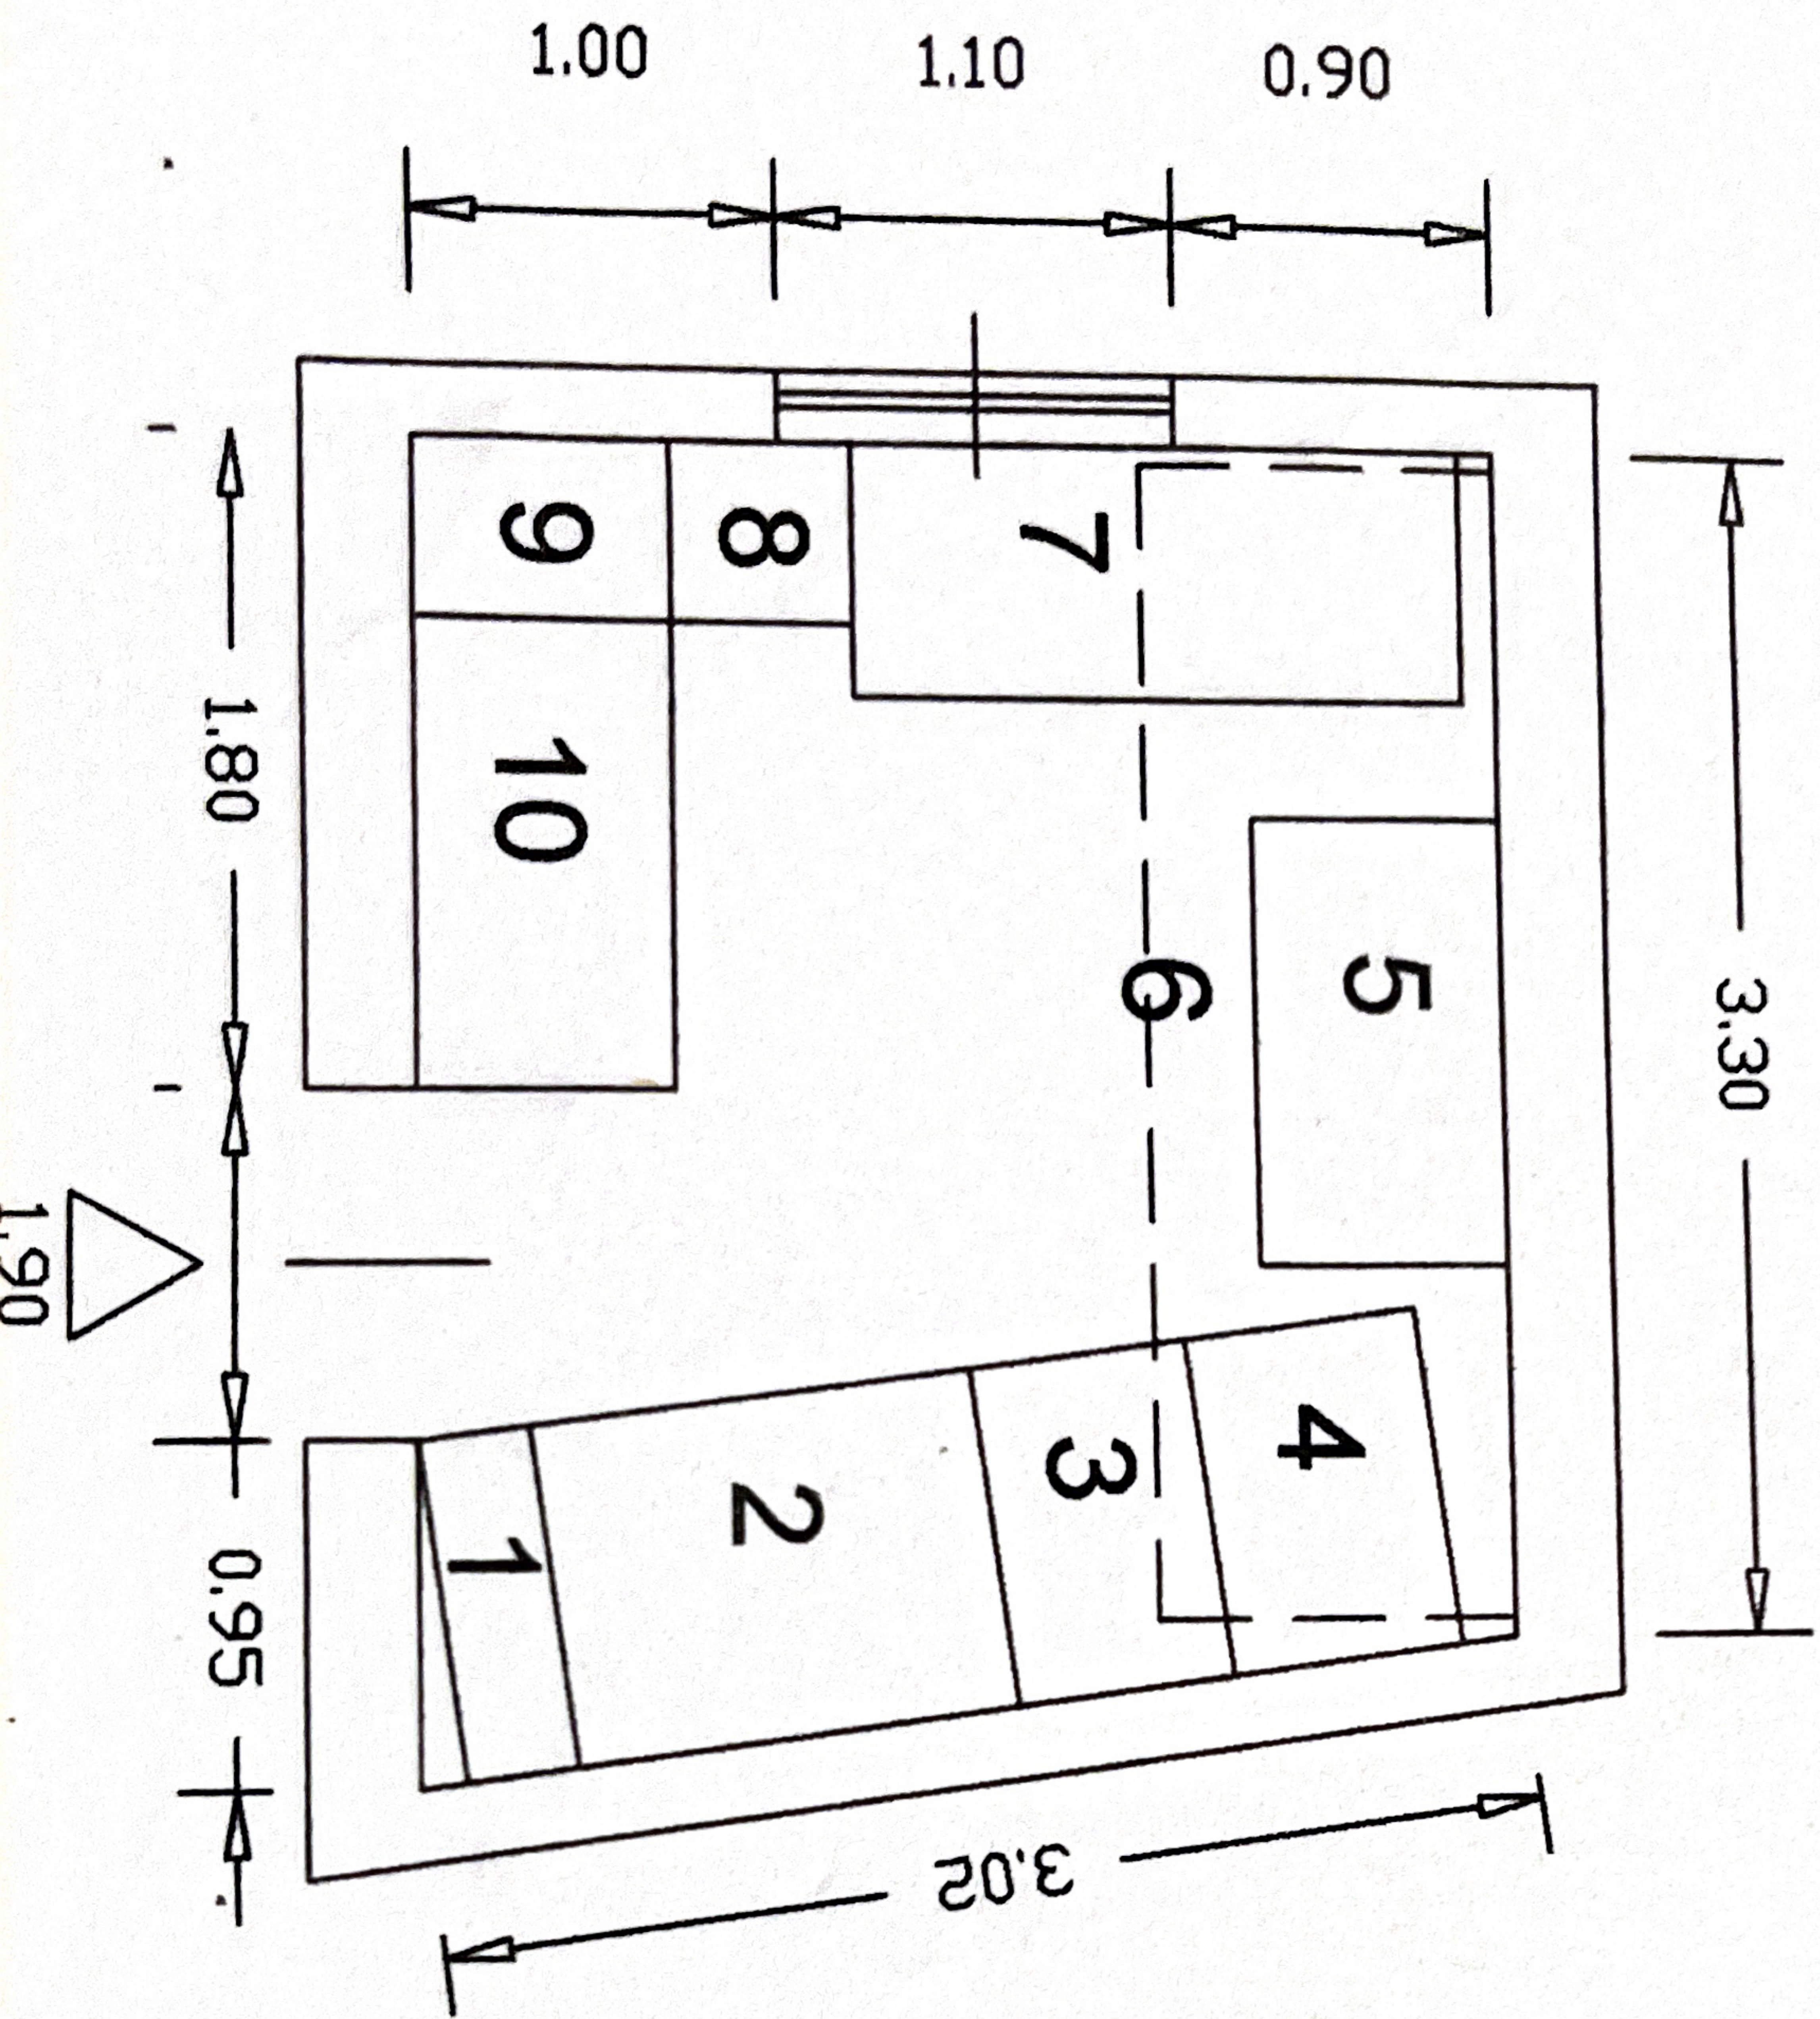

LEGENDA:

- 1 - Impastatrice
- 2 - Lavaggio sporco
- 3 - Lavastoviglie
- 4 - Piatti e pentole
- 5 - Fornelli
- 6 - Cappa
- 7 - Frigo
- 8 - Lavaggio pulito
- 9 - Forno
- 10 - Frigo